


改修計画平面図 S=1/600

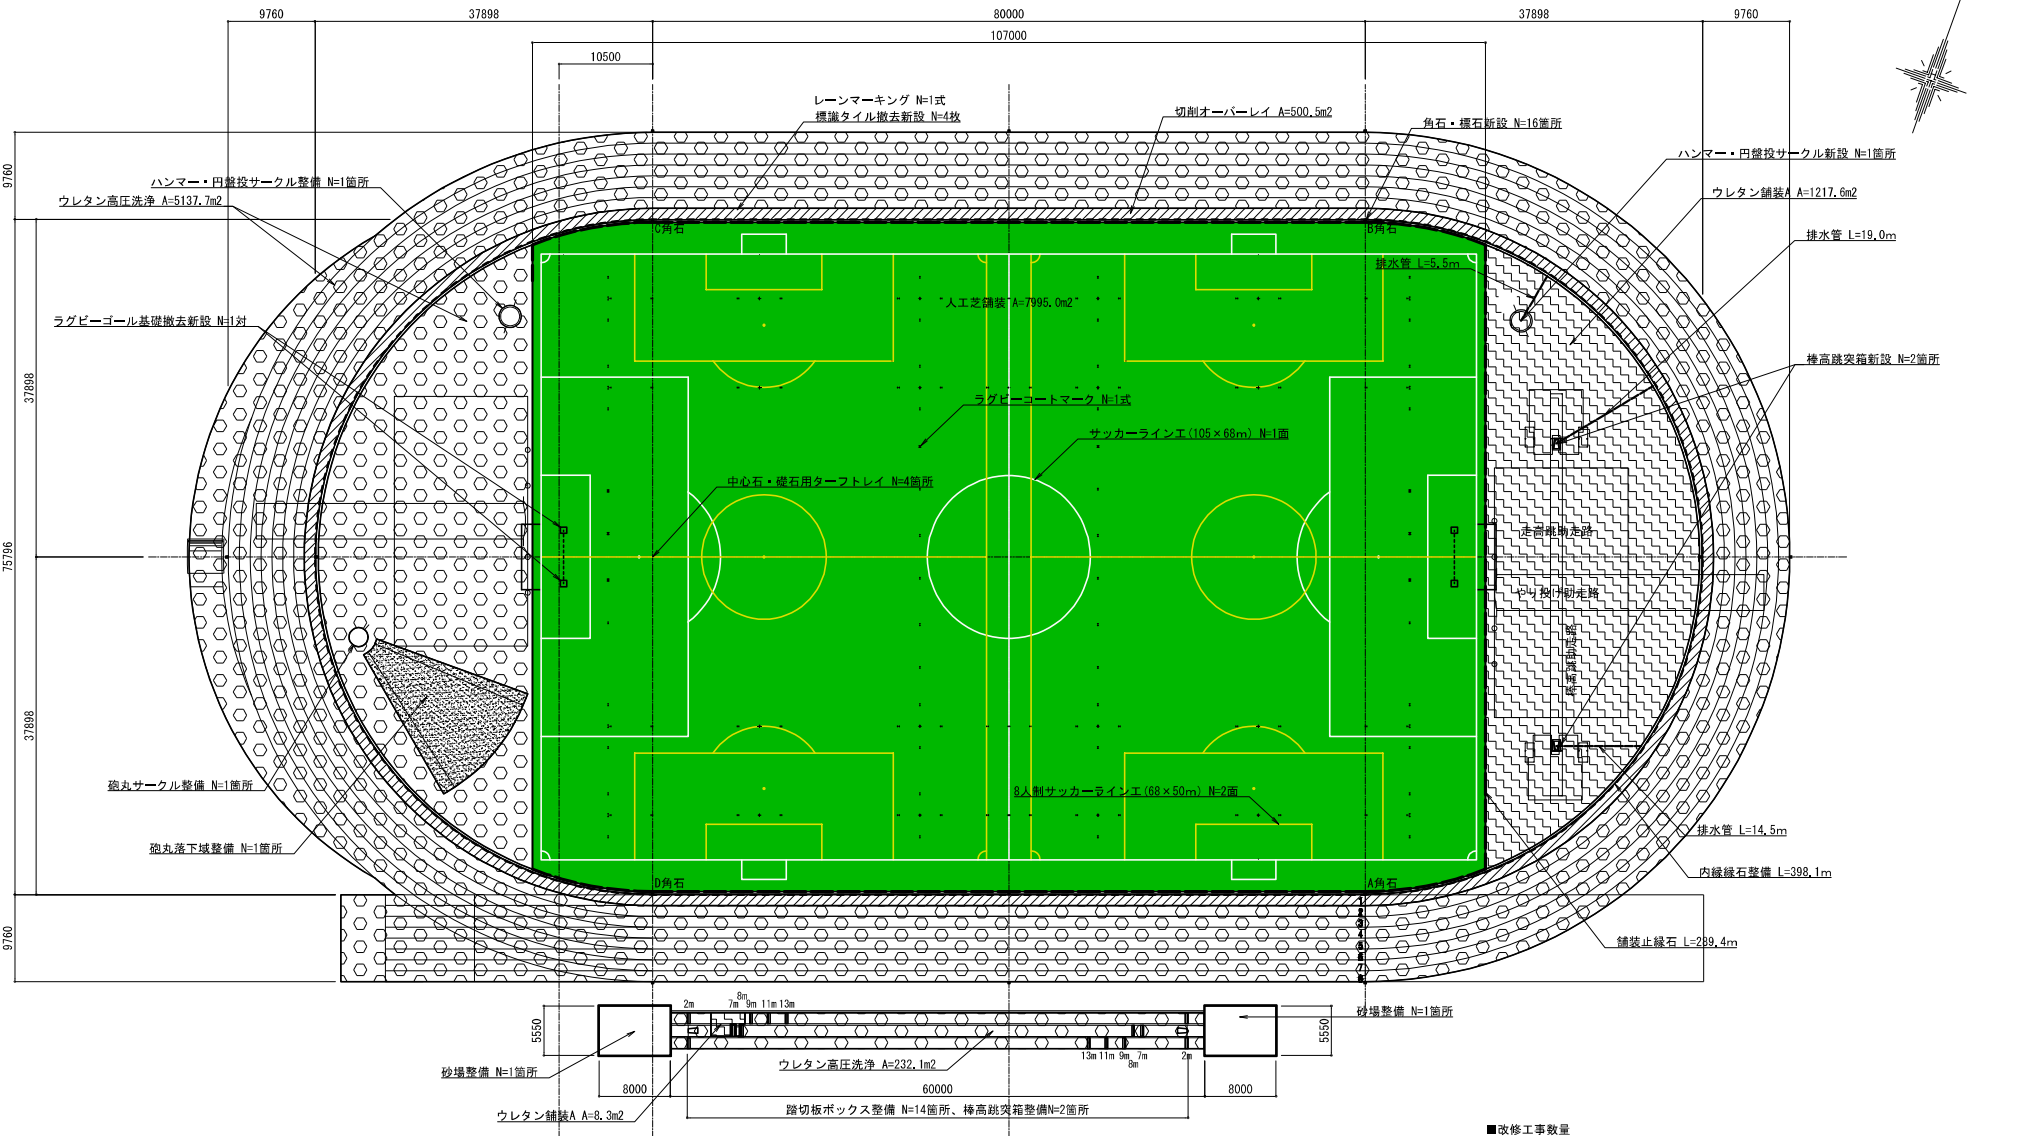

■改修工事数量				
凡例	名 称	仕 様	数 量	摘 要
	ウレタン高圧洗浄	高圧洗浄機「ワタリ」工法H	5369.8 m2	
	切削オーバーレイ	2mm切削3mmオーバーレイ	500.5 m2	
	人工芝舗装	投てき対応人工芝（ワンダーターフマルチLXX） 特殊固結材処理：フラットベープ工法 路盤：C-30 t=150	7995.0 m2	
	ウレタン舗装A	表層：ウレタン表層材t=18 基層：開粒度アスコン t=32+40 補足材：C-30 t=20	1225.9 m2	
	角石・礎石新設	真鍮板□35	16.0 箇所	
	舗装止縁石	地充境界ブロックA	289.4 m	
	排水管	VP100	39.0 m	
	ボックス内・排水孔清掃		14.0 箇所	
	棒高跳突箱整備	ボックス内・排水孔清掃	2.0 箇所	
	棒高跳突箱新設	日本陸連検定品	2.0 箇所	

■改修工事数量				
凡例	名 称	仕 様	数 量	摘 要
	ハンマー・円盤投サークル新設	日本陸連検定品	1.0 箇所	
	ハンマー・円盤投サークル整備	枠再塗装 モルタル面・排水孔清掃 ドーナツ板ザラザラテープ貼	1.0 箇所	
	砲丸サークル整備	枠再塗装 モルタル面・排水孔清掃	1.0 箇所	
	砲丸落下域整備	グリーンサンド1cm補充、掻き起し、整正・転圧 表面処理、ラインテープ（L=36m）	1.0 箇所	A=156.2m2
	内縁縁石整備	抜差式、洗浄・再塗装、傾き・高さ調整	398.1 m	
	砂場整備	8.0×5.55 砂補充5cm、枠再塗装	2.0 箇所	
	サッカーライン工	105×68m（白）	1.0 面	
	8人制サッカーライン工	68×50m（黄）	2.0 面	
	ラグビーコートマーク	ポイントマーク（青）	1.0 式	
	ラグビーゴール基礎撤去新設	基礎コンクリート・埋設管（ターフトレイ共）	1.0 対	
	中心石・礎石用ターフトレイ		4.0 箇所	

■改修工事数量				
凡例	名 称	仕 様	数 量	摘 要
	幹線暗渠	φ150 有孔管	346.0 m	
	支線暗渠	板状暗渠W=300、t=20	3350.0 m	
	舗装タイル撤去新設	SUS製 800mm（1-2）（3-4）	4.0 枚	
	ラインマーキング	ポイントマーキング共	1.0 式	改修部分

工 事 名		令和 7 年度 第 号 西ヶ谷総合運動場陸上競技場第3種公認 継続に係る修繕業務	
図 名		計画平面図	
縮 尺		図示	全 2 葉中 2
令和 年 月 日		スポーツ振興課	